


4F

# ミーティングルーム 1-4 & 控室 (M1/48m<sup>2</sup>・M2/50m<sup>2</sup>・M3/48m<sup>2</sup>・M4/45m<sup>2</sup>・控室/12m<sup>2</sup>)

【口の字】 3名掛 30席 / 2名掛 20席

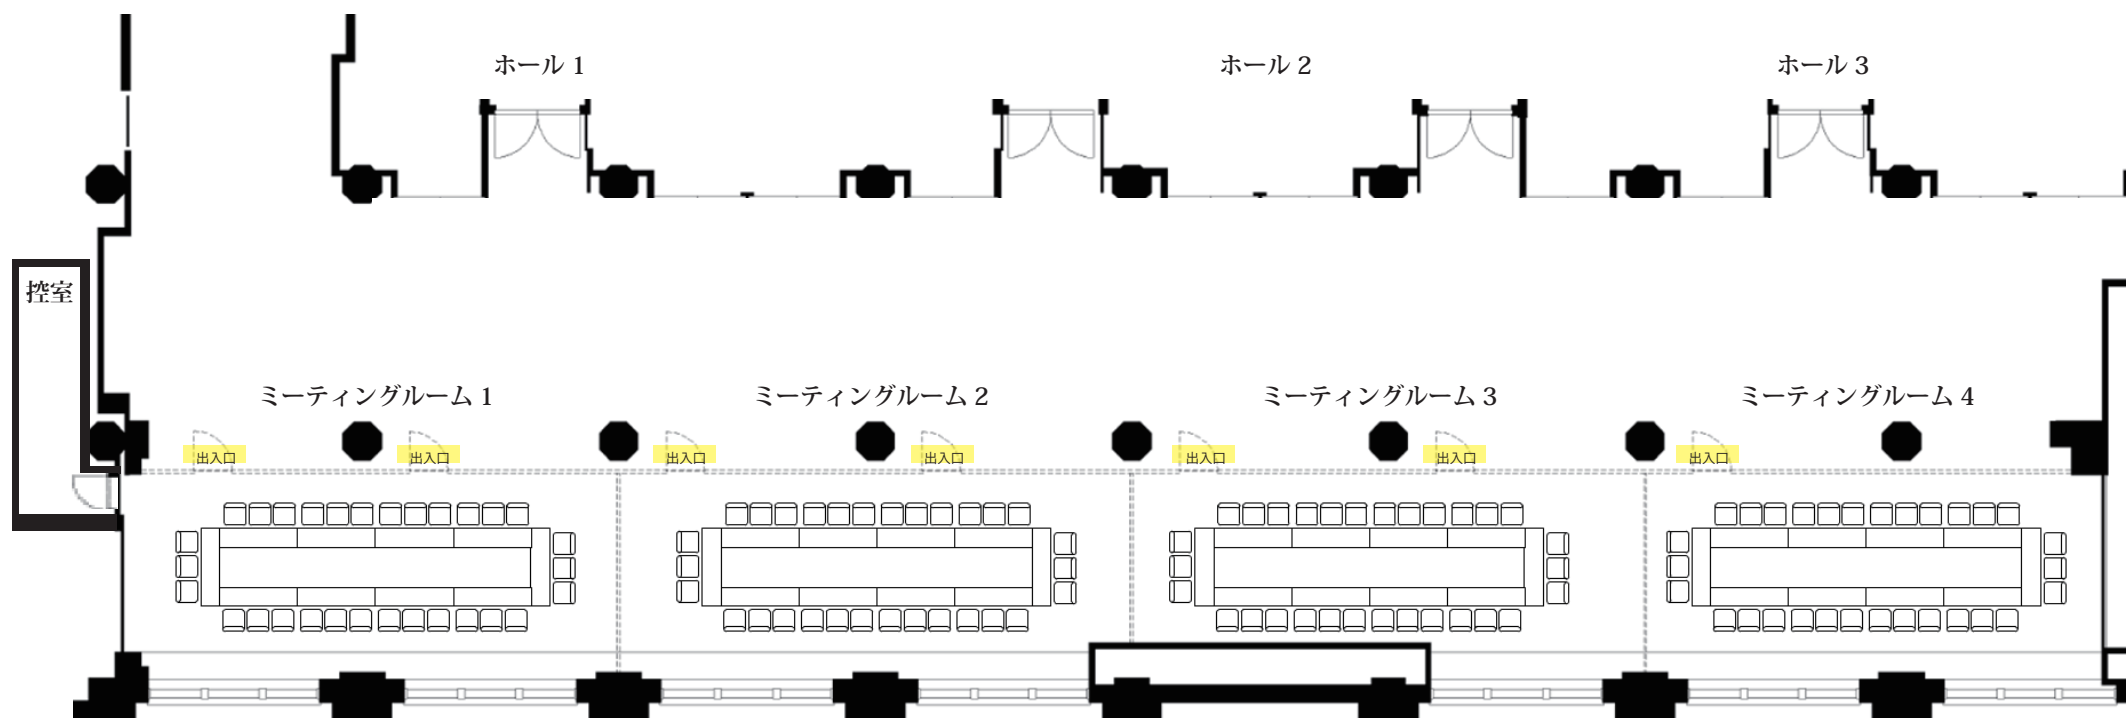

※こちらのレイアウトはサンプルであり、席数などは調整可能です。  
個別案件のレイアウト作成は、お申込み後となります。