


4F

ミーティングルーム 1-4 & 控室 (M1/48m²・M2/50m²・M3/48m²・M4/45m²・控室/12m²)

【口の字】 3名掛 30席 / 2名掛 20席

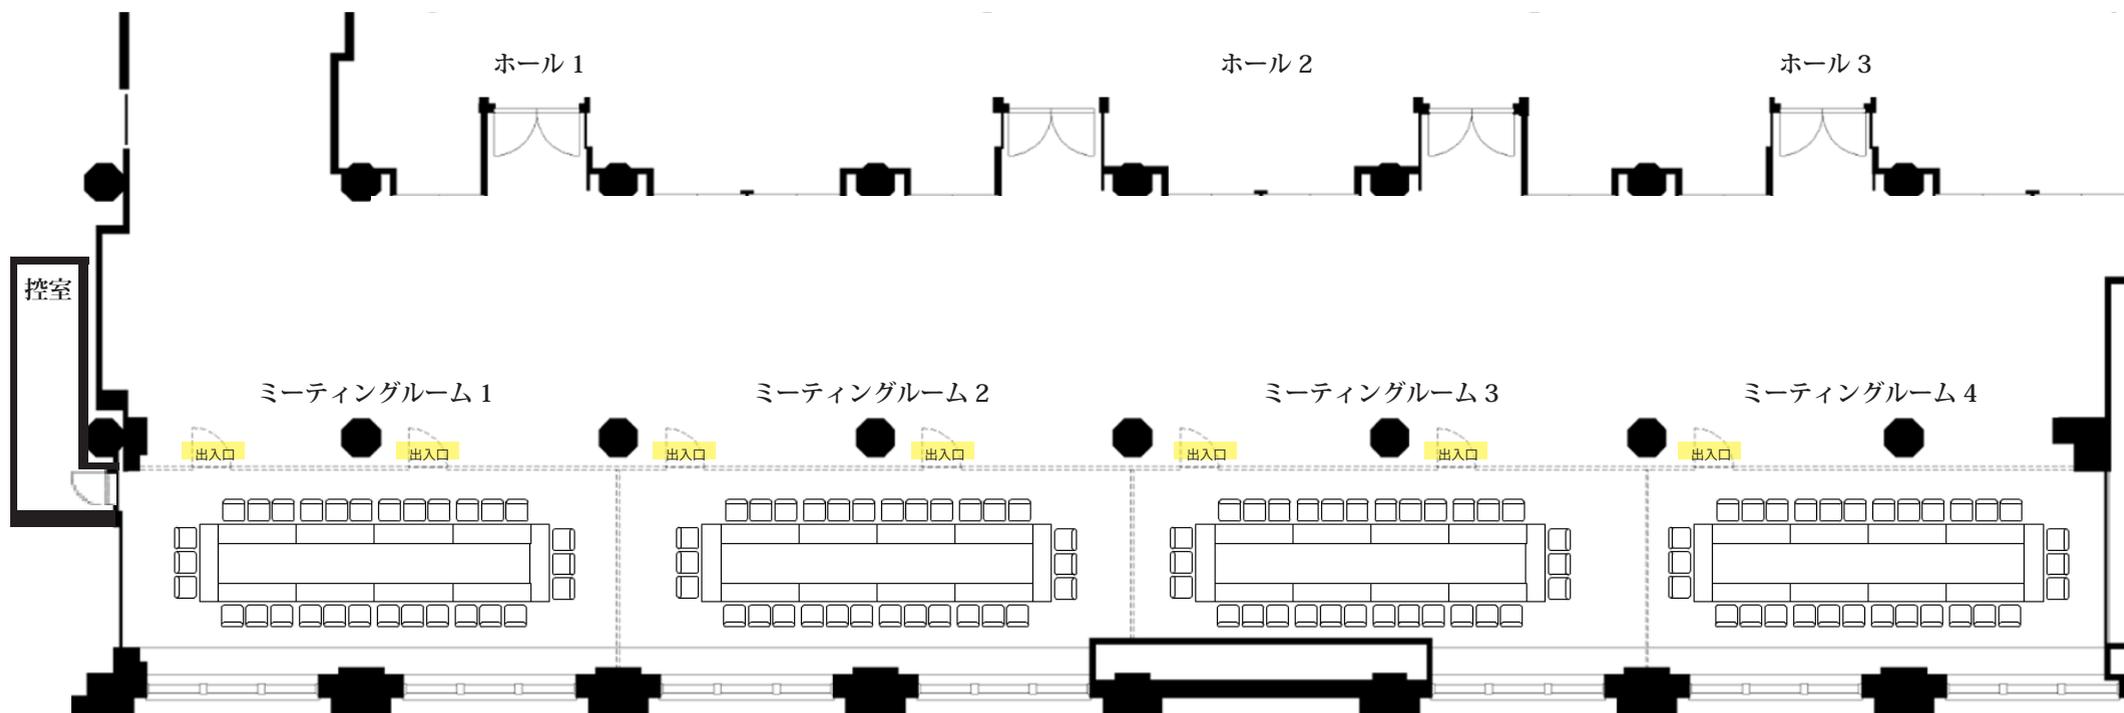


※こちらのレイアウトはサンプルであり、席数などは調整可能です。
個別案件のレイアウト作成は、お申込み後となります。

4F

ミーティングルーム 1-4 & ホワイエ (一体利用 / 約 400m²)

【パーティー形式】立食 MAX 200 名 ※利用にあたっては、ホール全体及びミーティングルーム 1-4 すべての借り上げが必要です。

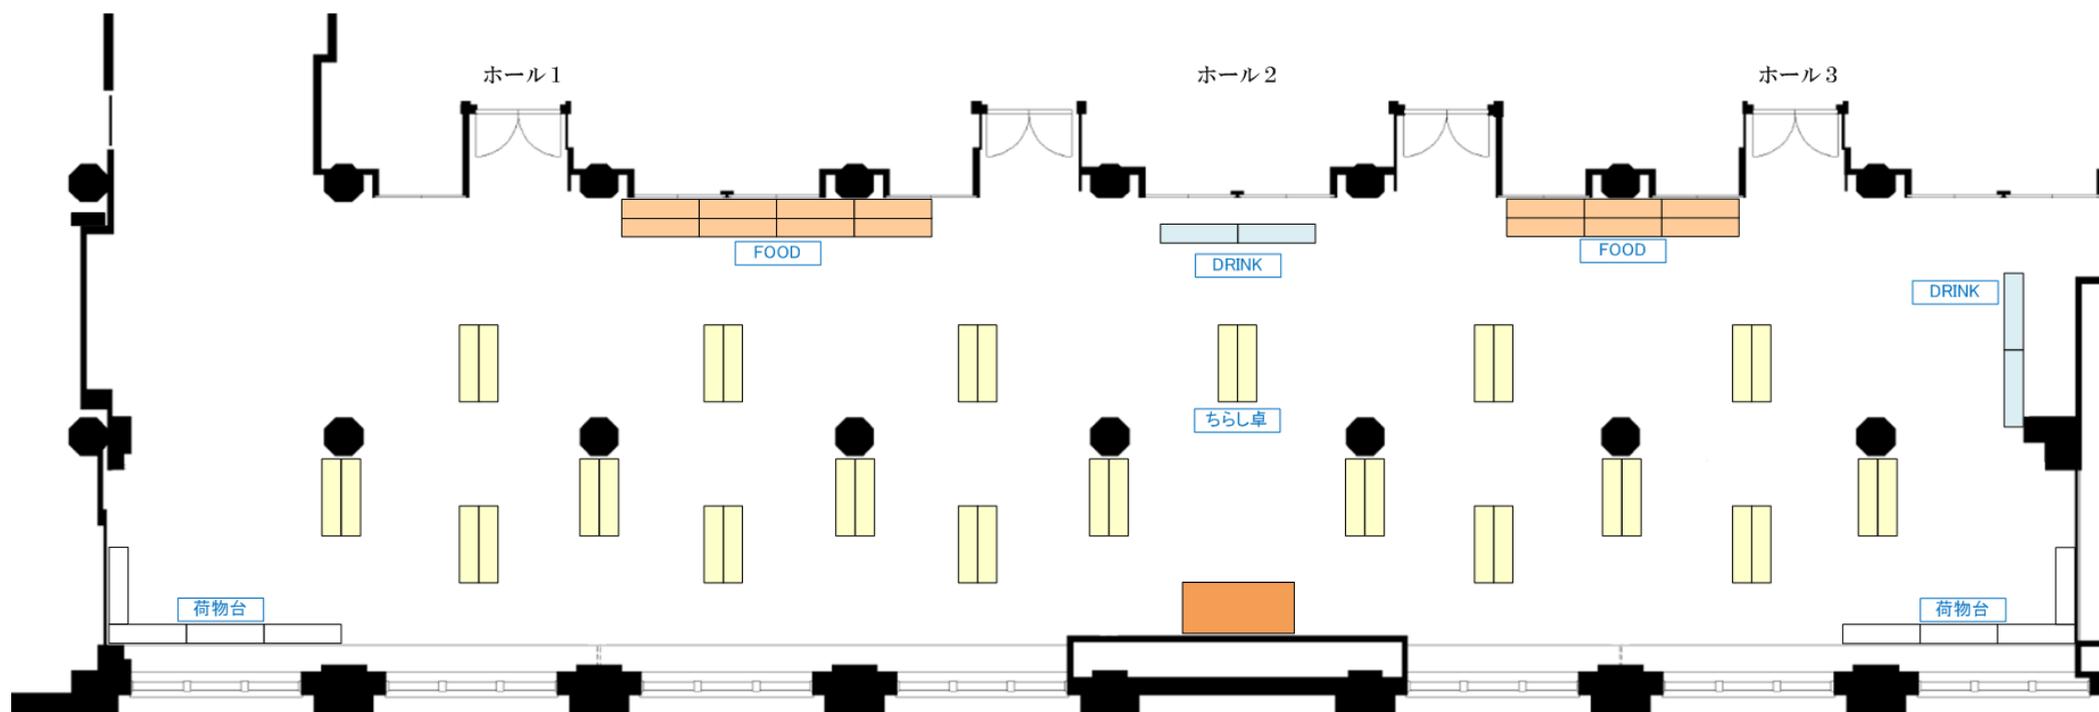

※こちらのレイアウトはサンプルであり、席数などは調整可能です。
個別案件のレイアウト作成は、お申込み後となります。